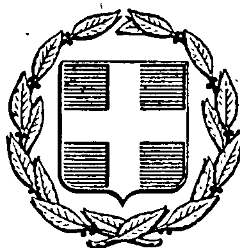


ΕΦΗΜΕΡΙΣ ΤΗΣ ΚΥΒΕΡΝΗΣΕΩΣ
ΤΗΣ ΕΛΛΗΝΙΚΗΣ ΔΗΜΟΚΡΑΤΙΑΣ

ΕΝ ΑΘΗΝΑΙΣ ΤΗι 11 ΑΠΡΙΛΙΟΥ 1979 | ΤΕΥΧΟΣ ΤΕΤΑΡΤΟΝ | ΑΡΙΘΜΟΣ ΦΥΛΛΟΥ 216

ΠΕΡΙΕΧΟΜΕΝΑ

ΠΟΛΕΟΔΟΜΙΑ

ΔΙΑΤΑΓΜΑΤΑ

ΑΠΟΦΑΣΕΙΣ

ΠΟΛΕΟΔΟΜΙΑ

ΔΙΑΤΑΓΜΑΤΑ

(1)

Περὶ τροποποιήσεως τοῦ ρυμοτομικοῦ σχεδίου Μεταμορφώσεως ('Αττικῆς).

Ο ΠΡΟΕΔΡΟΣ ΤΗΣ ΕΛΛΗΝΙΚΗΣ ΔΗΜΟΚΡΑΤΙΑΣ

Ἔχοντες ὑπ' ὄψει τὰς διατάξεις τοῦ ἀπὸ 17 'Ιουλίου 1923 Ν. Δ/τος «περὶ σχεδίων πόλεων κ.λ.π.», ὡς μεταγενεστέρως ἐτροποποιήθησαν καὶ συνεπληρώθησαν καὶ εἰδικώτερον τῶν ἄρθρων 3,9 καὶ 70 αὐτοῦ καὶ ἰδόντες τὴν ὑπ' ἀριθμ. ΕΔ2α/04/20/Φ.Θ.2.1.1/31.1.1979 κοινὴν ἀπόφασιν τοῦ Πρωθυπουργοῦ καὶ τοῦ 'Υπουργοῦ Δημοσίων Ἔργων «περὶ ἀντικαταστάσεως τῆς ὑπ' ἀριθμ. ΕΔ2/α/04/59/Φ.Θ. 2.1.1/1978 ἀποφάσεως «περὶ μεταβιβάσεως ἁρμοδιοτήτων τοῦ 'Υπουργοῦ Δημοσίων Ἔργων εἰς τὸν 'Υφυπουργὸν τοῦ αὐτοῦ 'Υπουργείου» (ΦΕΚ 106/τ.Β'), τὰς ὑπ' ἀριθμ. 47/1975, 178/1977, 332/1977 καὶ 10/1978 πράξεις τοῦ Δημοτικοῦ Συμβουλίου Μεταμορφώσεως, τὰς ὑπ' ἀριθμ. 55/1977 καὶ 671/1978 γνωμοδοτήσεις τοῦ Συμβουλίου Δημοσίων Ἔργων (Τμῆμα Μελετῶν καὶ Τμῆμα Οἰκισμοῦ ἀντιστοίχως), ὡς καὶ τὴν ὑπ' ἀριθμ. 60/1979 γνωμοδότησιν τοῦ Συμβουλίου τῆς 'Επικρατείας, προτάσει τοῦ ἐπὶ τῶν Δημοσίων Ἔργων 'Υφυπουργοῦ, ἀπεφασίσαμεν :

Ἄρθρον 1.

'Εγκρίνεται ἡ τροποποίησις τοῦ ρυμοτομικοῦ σχεδίου Μεταμορφώσεως ('Αττικῆς) κατὰ τὰ ὑπ' ἀριθμ. 425 καὶ 426 οἰκοδομικὰ τετράγωνα, ὡς ἐμφαίνεται εἰς τὰ ὑπὸ τοῦ Γενικοῦ Διευθυντοῦ Οἰκισμοῦ τεθεωρημένον διὰ τῆς ὑπ' ἀριθμ. Γ.4287/1979 πράξεως αὐτοῦ σχετικὸν πρωτότυπον διάγραμμα ὑπὸ κλίμακα 1 :500, τοῦ ὁποίου συνοπτικὸν ἀντίτυπον δημοσιεύεται μετὰ τοῦ παρόντος.

Ἄρθρον 2.

Κατὰ τὸ πρόσωπον τῶν οἰκοπέδων, ᾠκοδομημένων ἢ μή, τῶν κειμένων ἐντὸς τῶν ὡς ἄνω οἰκοδομικῶν τετραγώνων, καταργεῖται τὸ προβλεπόμενον ὑπὸ τοῦ ἐγκεκριμένου ρυμικοῦ σχεδίου προκήπιον καὶ ἐπιβάλλεται νέον τοιοῦτον, πλάτους τεσσάρων (4.00) μέτρων ὡς ἐμφαίνεται εἰς τὸ αὐτὸ διάγραμμα.

Εἰς τὸν αὐτὸν ἐπὶ τῶν Δημοσίων Ἔργων 'Υφυπουργόν, ἀνατίθεμεν τὴν δημοσίευσιν καὶ ἐκτέλεσιν τοῦ παρόντος Διατάγματος.

'Εν 'Αθήναις τῇ 1 Μαρτίου 1979

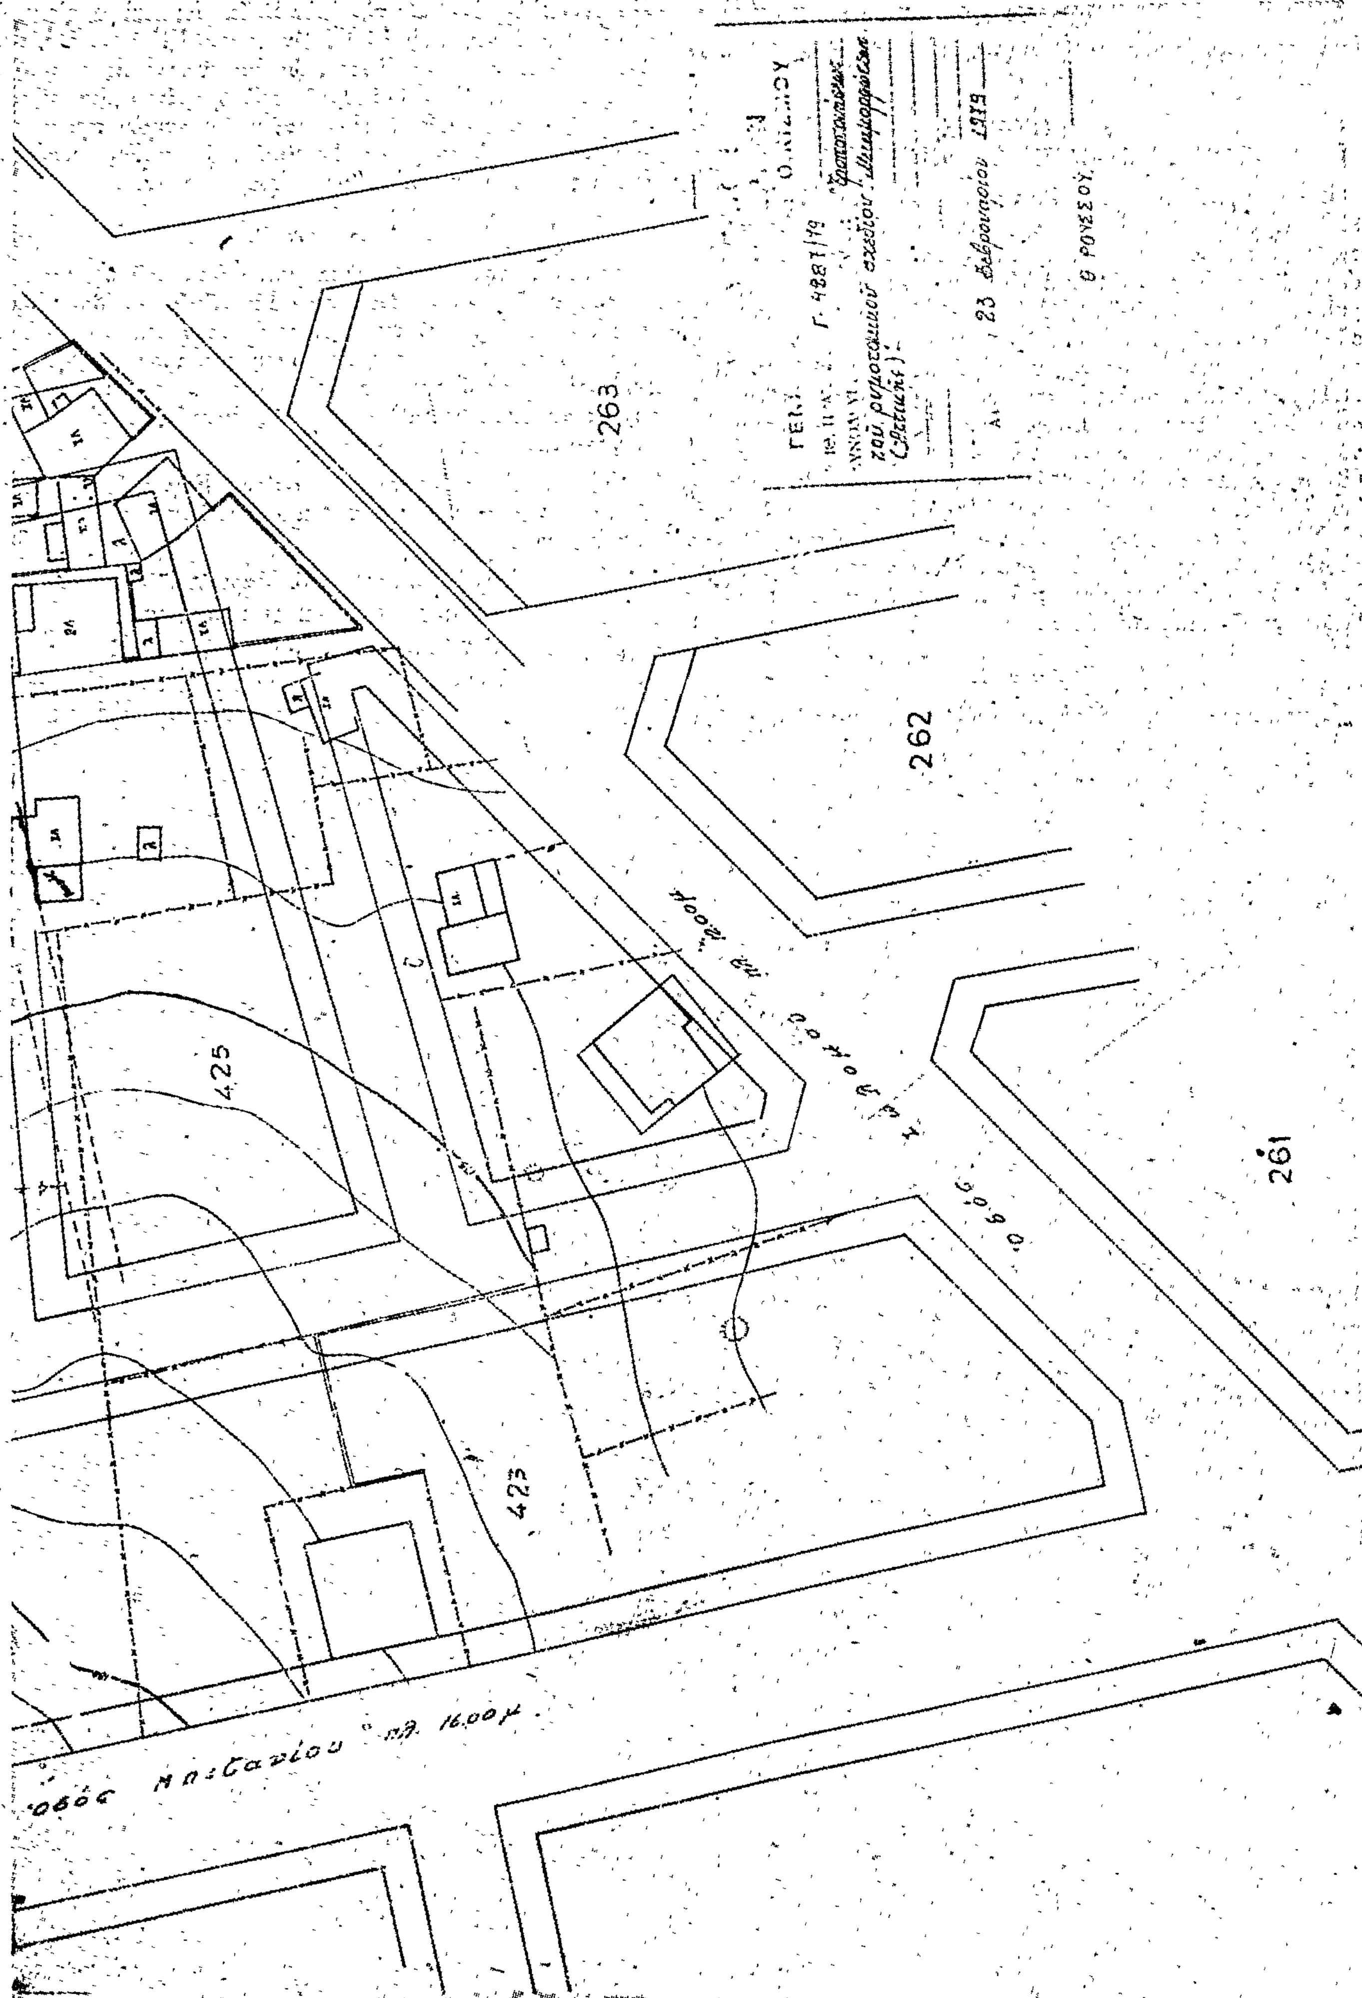
Ο ΠΡΟΕΔΡΟΣ ΤΗΣ ΔΗΜΟΚΡΑΤΙΑΣ

ΚΩΝΣΤΑΝΤΙΝΟΣ Δ. ΤΣΑΤΣΟΣ

Ο ΥΦΥΠΟΥΡΓΟΣ ΔΗΜΟΣΙΩΝ ΕΡΓΩΝ

ΣΤΕΦΑΝΟΣ ΜΑΝΟΣ


ΜΕΤΑΜΟΡΦΩΣΙΣ ΚΛ. 1 500
438
432
434
426
435
427


Γ. 4881/79
23 Φεβρουαρίου 1979
Ο ΡΟΥΣΣΟΥ
263
262
261
425
423
οδός Μπιζανίου πλ. 16.00μ

(2)

Περὶ τροποποιήσεως τοῦ ρυμοτομικοῦ σχεδίου Πατρῶν ('Αχαΐας).

Ο ΠΡΟΕΔΡΟΣ
ΤΗΣ ΕΛΛΗΝΙΚΗΣ ΔΗΜΟΚΡΑΤΙΑΣ

"Εχοντες ὑπ' ὄψει τὰς διατάξεις τοῦ ἀπὸ 17 'Ιουλίου 1923 Ν. Δ/τος «περὶ σχεδίων πόλεων κ.λ.π.», ὡς μεταγενεστέρως ἐτροποποιήθησαν καὶ συνεπληρώθησαν καὶ εἰδικώτερον τῶν ἄρθρων 3,9 καὶ 70 αὐτοῦ, καὶ ἰδόντες τὴν ὑπ' ἀριθ. ΕΔ2α/04/20/Φ.Θ.2.1.1./31.1.1979 κοινὴν ἀπόφασιν τοῦ Πρωθυπουργοῦ καὶ τοῦ 'Υπουργοῦ Δημοσίων "Εργων «περὶ ἀντικαταστάσεως τῆς ὑπ' ἀριθμ. ΕΔ2/α/04/59/Φ.Θ. 2.1.1./1978 ἀποφάσεως «περὶ μεταβιβάσεως ἁρμοδιοτήτων τοῦ 'Υπουργοῦ Δημοσίων "Εργων εἰς τὸν 'Υφυπουργὸν τοῦ αὐτοῦ 'Υπουργείου» (ΦΕΚ 106/τ.Β'), τὰς ὑπ' ἀριθμ. 467/1977 καὶ 566/1977 πράξεις τοῦ Δημοτικοῦ Συμβουλίου Πατρέων, τὴν ὑπ' ἀριθμ. 595/1978, γνωμοδότησιν τοῦ Συμβουλίου Δημοσίων "Εργων (Τμῆμα Οἰκισμοῦ), ὡς καὶ τὴν ὑπ' ἀριθμ. 71/1979 γνωμοδότησιν τοῦ Συμβουλίου τῆς 'Επικρατείας, προτάσει τοῦ ἐπὶ τῶν Δημοσίων "Εργων 'Υφυπουργοῦ, ἀπεφασίσαμεν :

"Αρθρον 1.

'Εγκρίνεται ἡ τροποποίησις τοῦ ρυμοτομικοῦ σχεδίου Πατρῶν ('Αχαΐας) εἰς τὴν ὁδὸν Βυζαντίου καὶ δὴ εἰς τμῆμα αὐτῆς κείμενον μεταξὺ τῶν ὁδῶν 'Αγίου 'Ιωάννου Πράτσικα καὶ Βασιλείου Αὐτοκράτορος, ὡς ἐμφαίνεται εἰς τὸ ὑπὸ τοῦ Γενικοῦ Διευθυντοῦ Οἰκισμοῦ τεθεωρημένον διὰ τῆς ὑπ' ἀριθμ. Γ.4288/1979 πράξεως αὐτοῦ σχετικὸν πρωτότυπον διάγραμμα ὑπὸ κλίμακα 1 : 500, τοῦ ὁποίου συνοπτικὸν ἀντίτυπον δημοσιεύεται μετὰ τοῦ παρόντος.

"Αρθρον 2.

Τροποποιεῖται τὸ προβλεπόμενον ὑπὸ τοῦ ἐγκεκριμένου ρυμοτομικοῦ σχεδίου προκήπιον ἐπὶ τῶν οἰκοπέδων ὠκοδομημένων ἢ μή, καὶ ἐχόντων πρόσωπον ἐπὶ τοῦ διὰ τοῦ ἄρθρου 1 τοῦ παρόντος τροποποιουμένου τμήματος τῆς ὁδοῦ Βυζαντίου, διὰ μετατοπίσεως, τοῦ πλάτους αὐτοῦ παραμένοντος τέσσαρα (4.00) μέτρα, ὡς ἐμφαίνεται εἰς τὸ αὐτὸ διάγραμμα.

Εἰς τὸν αὐτὸν ἐπὶ τῶν Δημοσίων "Εργων 'Υφυπουργόν, ἀνατίθεμεν τὴν δημοσίευσιν καὶ ἐκτέλεσιν τοῦ παρόντος διατάγματος.

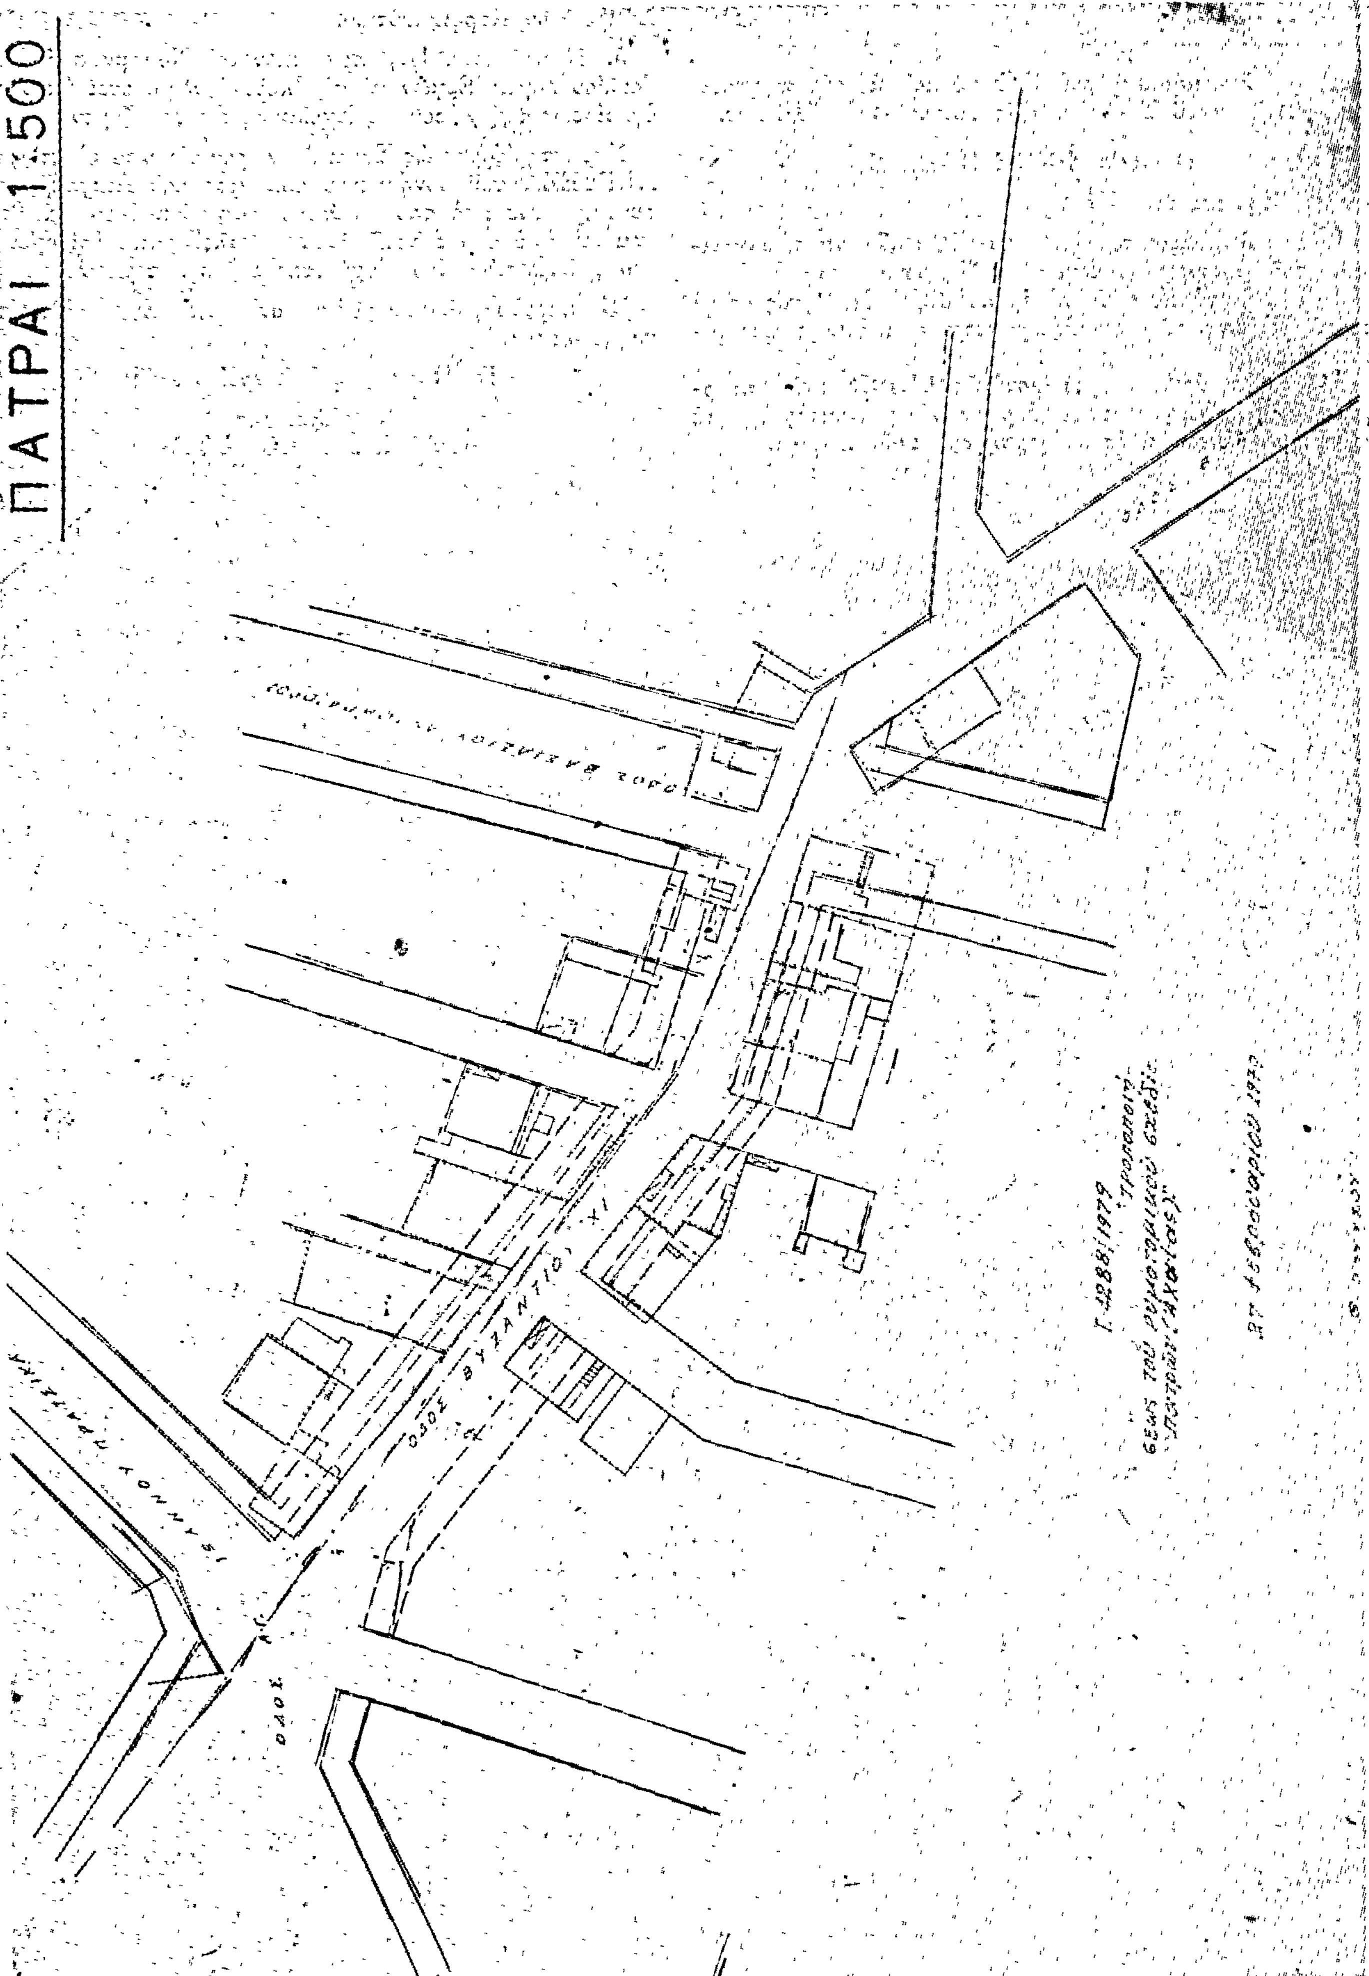
'Εν 'Αθήναις τῇ 3 Μαρτίου 1979

Ο ΠΡΟΕΔΡΟΣ ΤΗΣ ΔΗΜΟΚΡΑΤΙΑΣ

ΚΩΝΣΤΑΝΤΙΝΟΣ Δ. ΤΣΑΤΣΟΣ

Ο ΥΦΥΠΟΥΡΓΟΣ ΔΗΜΟΣΙΩΝ ΕΡΓΩΝ

ΣΤΕΦΑΝΟΣ ΜΑΝΟΣ


ΠΑΤΡΑΙ 1:500

ΑΠΟΦΑΣΕΙΣ

'Αριθ. ΙΓ' 2964 (3)

Περὶ χαρακτηρισμοῦ χώρου ὡς Σχολικοῦ διὰ τὴν ἀνέγερσιν τοῦ Δημοτικοῦ Σχολείου Καρδιακαυτίου Ν. 'Ηλείας.

Ο ΝΟΜΑΡΧΗΣ ΗΛΕΙΑΣ

Ἔχοντες ὑπ' ὄψει :

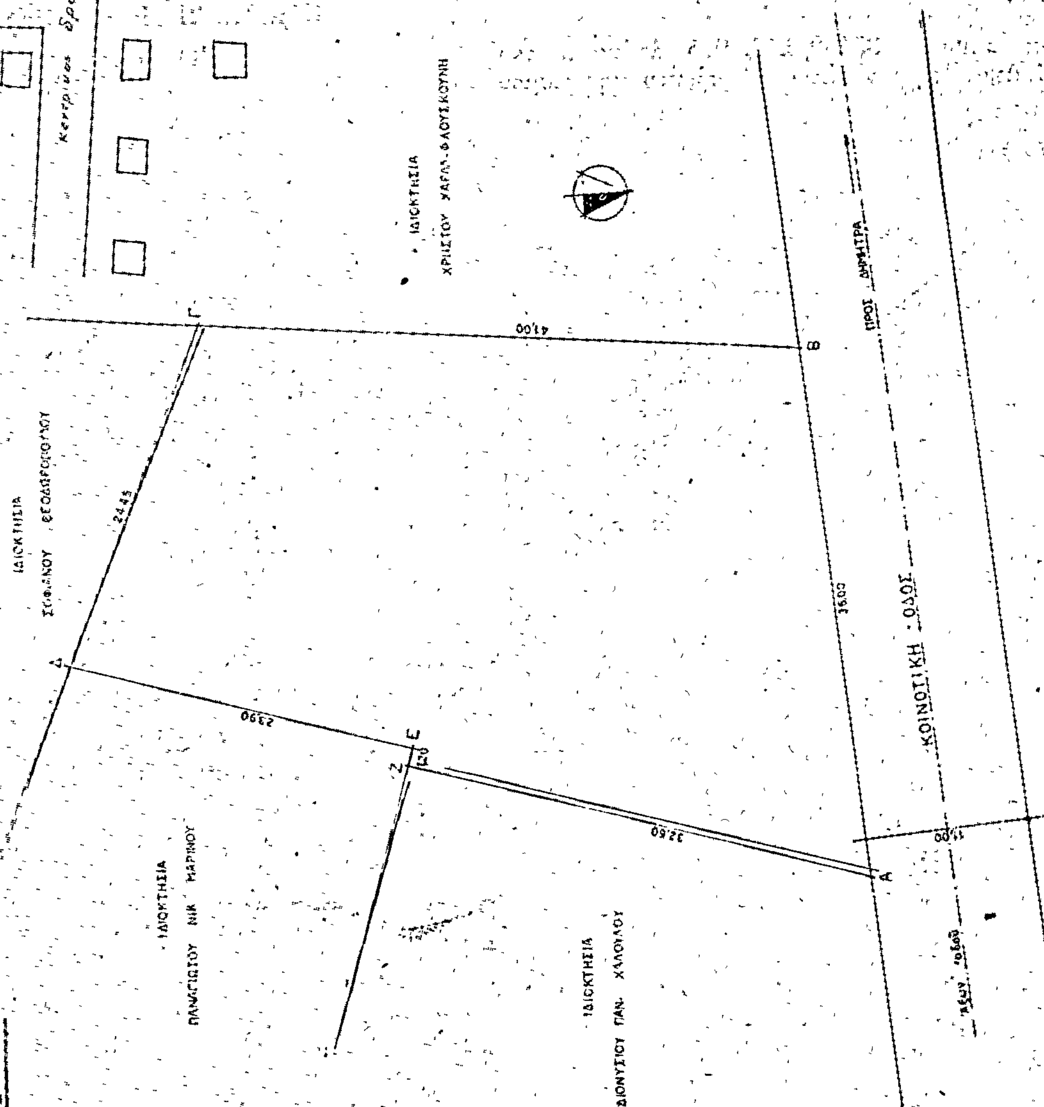
1. Τὰς διατάξεις τοῦ Π.Δ. 910/10.10.77 «περὶ ὀργανισμοῦ τοῦ 'Υπουργείου Δημοσίων Ἔργων».
2. Τὰς διατάξεις τοῦ ὑπ' ἀριθ. 532/70 Ν. Δ/τος «περὶ συμπληρώσεως τῶν διατάξεων περὶ διοικητικῆς ἀποκεντρώσεως».
3. Τὴν ὑπ' ἀριθ. 4 ἐγκύκλιον τῆς 9.1.1978 τοῦ 'Υπουργείου Δημ. Ἔργων περὶ ἁρμοδιότητος Νομαρχῶν γιὰ καθορισμὸ θέσεων πρὸς ἀνέγερση σχολικῶν κτιρίων.
4. Τὴν ὑπ' ἀριθ. 26/1978 ἀπόφασιν τοῦ κοινοτικοῦ Συμβουλίου Καρδιακαυτίου.
5. Τὸ ὑπ' ἀριθ. 1/79 πρακτικὸν τοῦ Νομαρχιακοῦ Συμβουλίου Δημ. Ἔργων μὲ τὸ ὁποῖον γνωμοδοτεῖ ὑπὲρ τῆς ἐγκρίσεως τοῦ χώρου ὡς Σχολικοῦ, ἀποφασίζομεν :

Χαρακτηρίζομεν ὡς Σχολικὸν χῶρον τὸν ὑπὸ τὰ στοιχεῖα ΑΒΓΔΕΖΑ τοῦ συνημμένου τοπογραφικοῦ Διαγράμματος συνταχθέντος ὑπὸ τοῦ 'Ιωάννου Παπαδοπούλου καὶ θεωρημένον ὑπὸ τοῦ Δ/ντοῦ Τ.Υ.Ν. 'Ηλείας καὶ ὁρίζομεν ὡς ὅρους Δομήσεως τοὺς ἰσχύοντας εἰς τὴν περιοχήν.

'Η παροῦσα δημοσιευθήτω διὰ τῆς 'Εφημερίδος τῆς Κυβερνήσεως.

'Εν Πύργῳ τῇ 7 Μαρτίου 1979

'Ο Νομάρχης
ΑΝΔΡΕΑΣ ΝΙΚΟΛΑΟΥ


ΤΟΠΟΓΡΑΦΙΚΟΝ ΔΙΑΓΡΑΜΜΑ ΙΔΙΟΚΤΗΣΙΑΣ
ΙΕΡΟΥ ΝΑΟΥ «ΑΓΙΟΥ ΔΗΜΗΤΡΙΟΥ»
ΕΙΣ ΚΑΡΔΙΑΚΑΥΤΙ
ΚΛΙΜΑΞ 1:200
Κεντρικός δρόμος
Προς Νεοχώρι
ΙΔΙΟΚΤΗΣΙΑ
ΙΔΙΟΚΤΗΣΙΑ
ΙΔΙΟΚΤΗΣΙΑ
ΙΔΙΟΚΤΗΣΙΑ
ΚΟΙΝΟΤΙΚΗ ΟΔΟΣ
ΠΡΟΣ ΔΗΜΗΤΡΑ
41,00
24,45
23,90
32,60
36,00
ΑΒΓΔΕΖΑ Ιδιοκτησία Ιερού Ναού Άγ. Δημητρίου
ΕΜΒΑΔΟΝ
ΑΒΓΔΕΖΑ 1.413,23 Μ²
ΠΥΡΓΟΣ ΝΟΕΜΒΡΙΟΣ 1977
Ο ΣΥΝΤΑΞΑΣ
Ι. ΠΑΠΑΔΟΠΟΥΛΟΣ
ΠΟΛ. ΥΠΟΜΗΧΑΝΙΚΟΣ
ΕΘΕΩΡΗΘΗ

'Αριθ. 2690 (4)

Περὶ ἐγκρίσεως τοῦ οἰκισμοῦ Ζευγολατείου Ν. Κορινθίας, ὅτι προϋπάρχει τοῦ 1923

Ο ΝΟΜΑΡΧΗΣ ΚΟΡΙΝΘΙΑΣ

Ἔχοντες ὑπ' ὄψει :

1. Τὰς διατάξεις :

α) Τοῦ Ν. 3200/55 «περὶ διοικητικῆς ἀποκεντρώσεως».

β) Τοῦ Ν. 532/70 «περὶ συμπληρώσεως τῶν διατάξεων, περὶ διοικητικῆς ἀποκεντρώσεως».

γ) Τοῦ Β.Δ. 712/70 «περὶ καθορισμοῦ τῶν διατηρουμένων ὑπὲρ τοῦ Ὑπουργοῦ καὶ τῶν περιφερειακῶν Ἀρχῶν διανομαρχιακοῦ ἐπιπέδου τοῦ Ὑπουργείου Δημ. Ἔργων ἁρμοδιοτήτων», ὡς τοῦτο ἐτροποποιήθη καὶ συνεπληρώθη μεταγενεστέρως διὰ τοῦ ὑπ' ἀριθμ. 677/71 καὶ 198/72 Β.Δ.

δ) Τοῦ Π.Δ. 910/77 «περὶ ὀργανισμοῦ τοῦ Ὑπουργείου Δημ. Ἔργων».

2. Τὴν ὑπ' ἀριθμ. 35400/6.12.1975 ἀπόφασιν τοῦ Ὑφυπουργοῦ Δημ. Ἔργων «περὶ τοῦ τρόπου καθορισμοῦ ὁρίων Οἰκισμῶν πρὸ τοῦ ἔτους 1923, στερουμένων σχεδίων ρυμοτομίας».

3. Τὴν ὑπ' ἀριθμ. 1634/29.1.1976 ἀπόφασιν τοῦ Νομάρχου Κορινθίας, περὶ συγκροτήσεως ἐπιτροπῆς διὰ τὸν καθορισμὸν ὁρίων Οἰκισμοῦ.

4. Τὸ ὑπ' ἀριθμ. 1327/26.8.1978 ἔγγραφον τῆς Κοινότητος Ζευγολατείου μετὰ τοῦ συνημμένου ἀποδεικτικοῦ δημοσιεύσεως.

5. Τὴν ἀπὸ 28.12.1978 ἔκθεσιν καθορισμοῦ ὁρίων Οἰκισμοῦ Ζευγολατείου συνοδευομένην ὑπὸ σχετικοῦ σκαριφήματος.

6. Τὴν σύμφωνον γνωμοδότησιν τοῦ Ν.Σ.Δ.Ε. Νομοῦ Κορινθίας, διατυπωθεῖσαν μὲ τὸ ὑπ' ἀριθμ. 4/4/27.1.1979 πρακτικὸν αὐτοῦ, ἀποφασίζομε :

Ἐγκρίνομεν τὸν Οἰκισμὸν Ζευγολατείου Ν. Κορινθίας, προϋφιστάμενον τοῦ ἔτους 1923, ὡς οὗτος συνετάγη μὲ τὶς προτεινόμενες τροποποιήσεις ὑπὸ τῆς ἁρμοδίας ἐπιτροπῆς.

Ἡ παροῦσα δημοσιευθήτω διὰ τῆς Ἐφημερίδος τῆς Κυβερνήσεως.

Κόρινθος, 21 Μαρτίου 1979

Ὁ Νομάρχης
ΧΡ. ΓΟΥΛΑΣ

ΑΠΟ ΤΟ ΕΘΝΙΚΟ ΤΥΠΟΓΡΑΦΕΙΟ